


余白
15mm

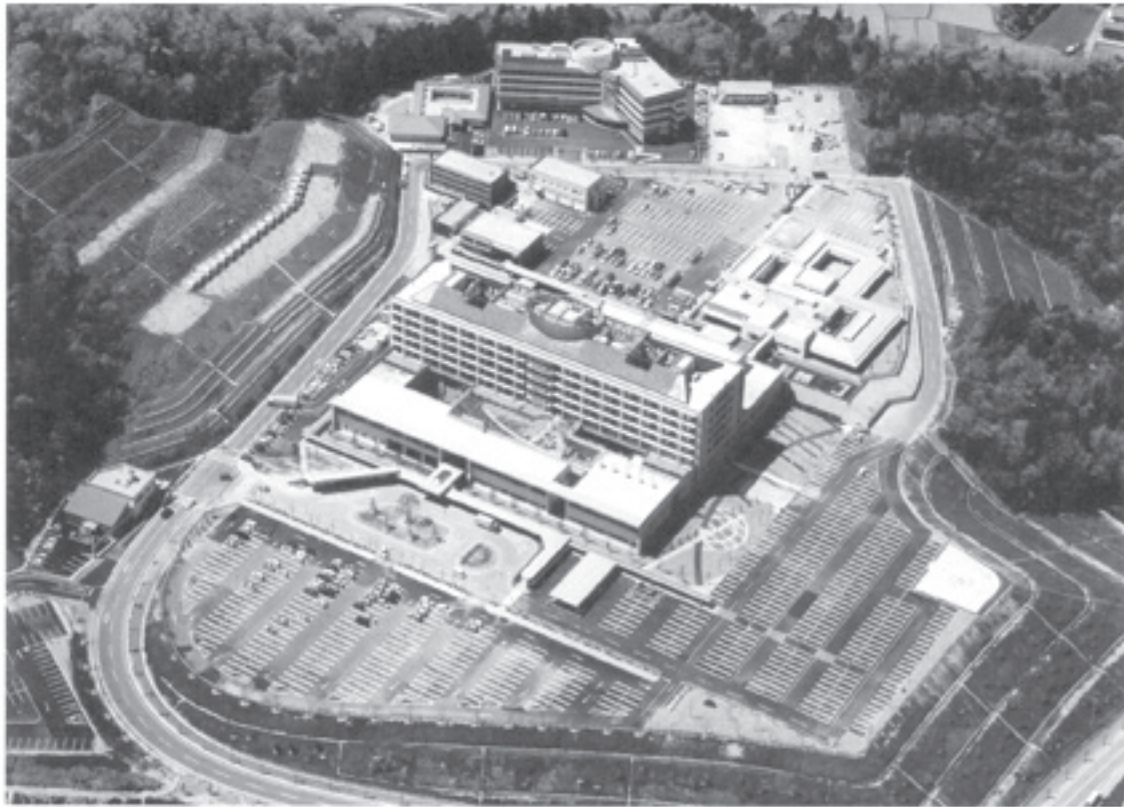

余白
15mm

MSゴシック10ポイント——東側航空写真
(15文字以下)

撮影のクレジットが必要な場合は
MSゴシック8ポイントで括弧書き

余白
15mm

配置図には
オリエンテーション
を付記



配置図 1/2500

余白
20mm

↑ 余白
15mm



← 余白
15mm

MSゴシック10ポイント (15文字以下) — 南側外観

→ 余白
15mm

室名は実寸1.5mm以上 (5.5ポイント)



* 縮尺はなるべく図面が大きく見えるように設定願います。
病院など大規模施設の場合は、
1/600または1/800を推奨します。

1階平面図 1/800

MSゴシック10ポイント (15文字以下)
スケールまたは縮尺を付記

↓ 余白
20mm

余白
15mm

* 縮尺はなるべく図面が大きく見えるように設定願います。
病院など大規模施設の場合は、
1/600または1/800を推奨します。



中央待合ホール

MSゴシック10ポイント
(15文字以下)


MSゴシック10ポイント
(15文字以下)



外来待合



余白
15mm

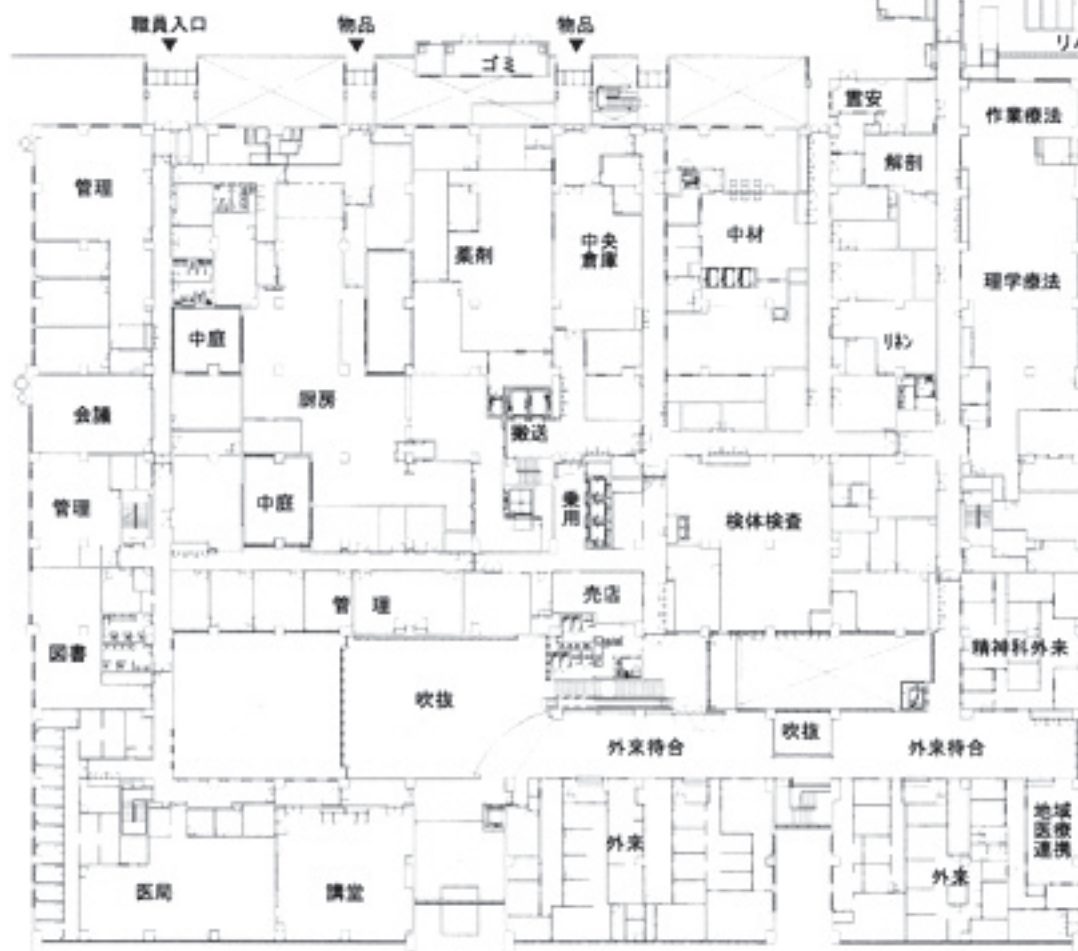


2階平面図 1/800


MSゴシック10ポイント (15文字以下)
スケールまたは縮尺を付記

余白
20mm


余白
15mm

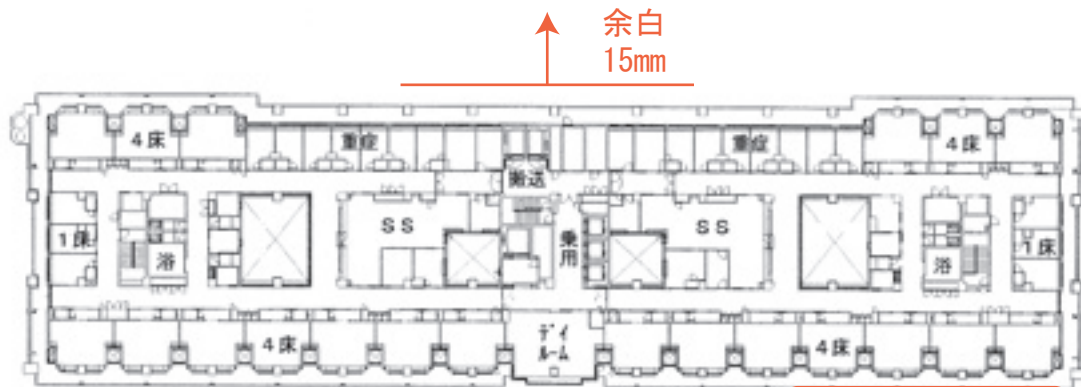

図面は基本的全階を掲載してください。—— 5～7 階平面図 1/800
基準階の場合は右記のように記載願います。

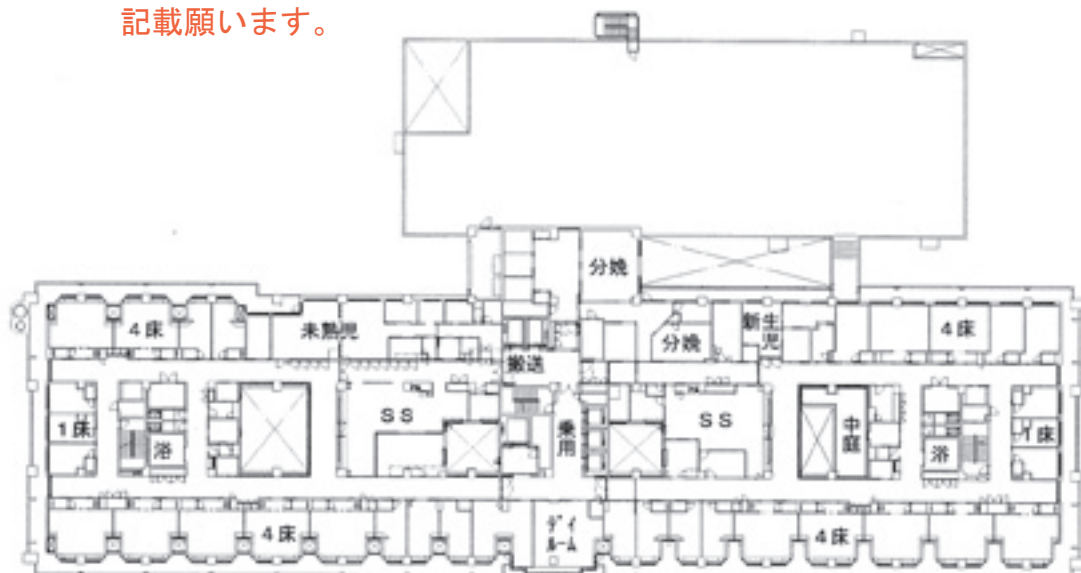

MSゴシック10ポイント（15文字以下）—— 4 階平面図 1/800
スケールまたは縮尺を付記

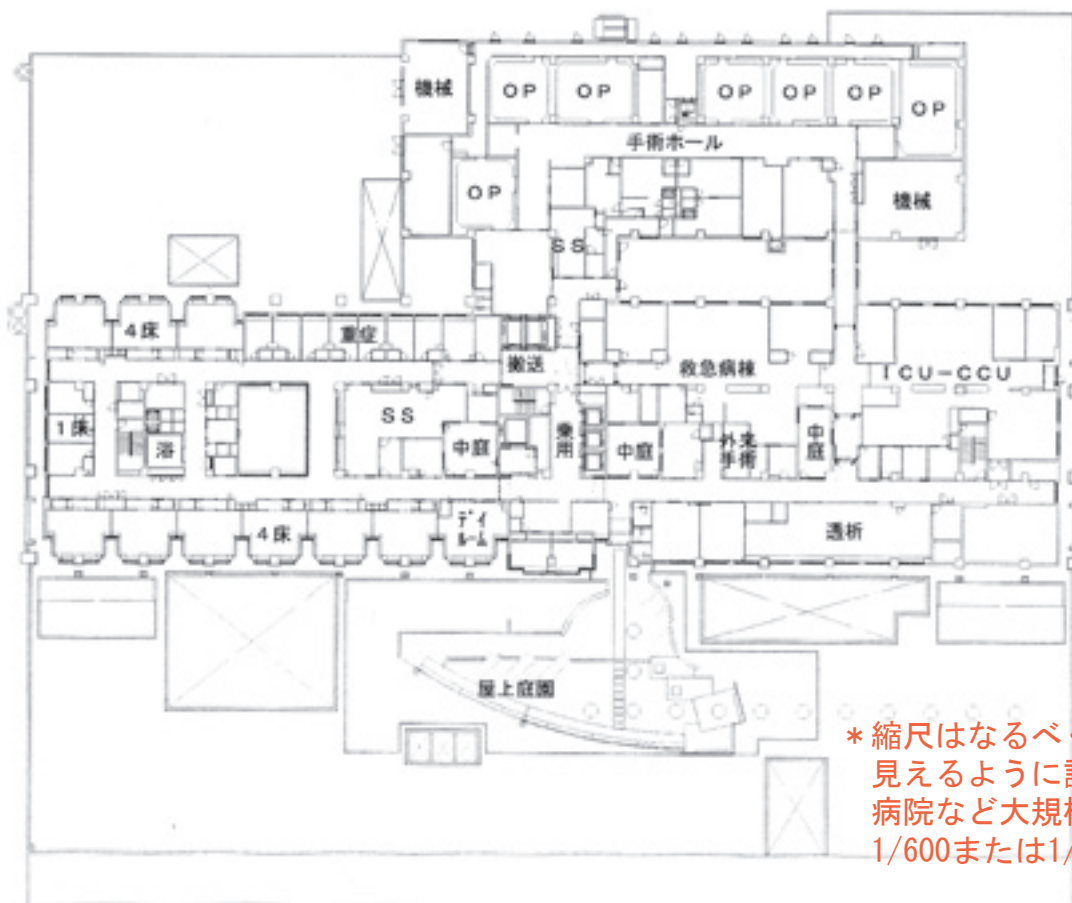

* 縮尺はなるべく図面が大きく見えるように設定願います。
病院など大規模施設の場合は、1/600または1/800を推奨します。

3 階平面図 1/800

↑ 余白
15mm



4床室



4床室ベッド廻り

MSゴシック10ポイント
(15文字以下)

撮影のクレジットが必要な場合は
MSゴシック8ポイントで括弧書き



病棟スタッフステーション



病棟ダイニング



精神病棟4床室



精神病棟食堂

↓ 余白
20mm

← 余白
15mm

→ 余白
15mm